

**Agenzia del Territorio
CATASTO FABBRICATI
Ufficio Provinciale di
Roma**

Dichiarazione protocollo n. RM0692082 del 21/05/2009

Planimetria di u.i.u. in Comune di Roma

Via Francesco Mengotti

civ. 53

Identificativi Catastali:

Sezione:

Foglio: 241

Particella: 494

Subalterno: 14

Compilata da:
Dercole Stefano

Iscritto all'albo:
Architetti


Prov. Roma

N. 13385

Scheda n. 1

Scala 1:100

ABITAZIONE - PIANTA PIANO SECONDO - INT. 9 - (h. 3,00 mt.)

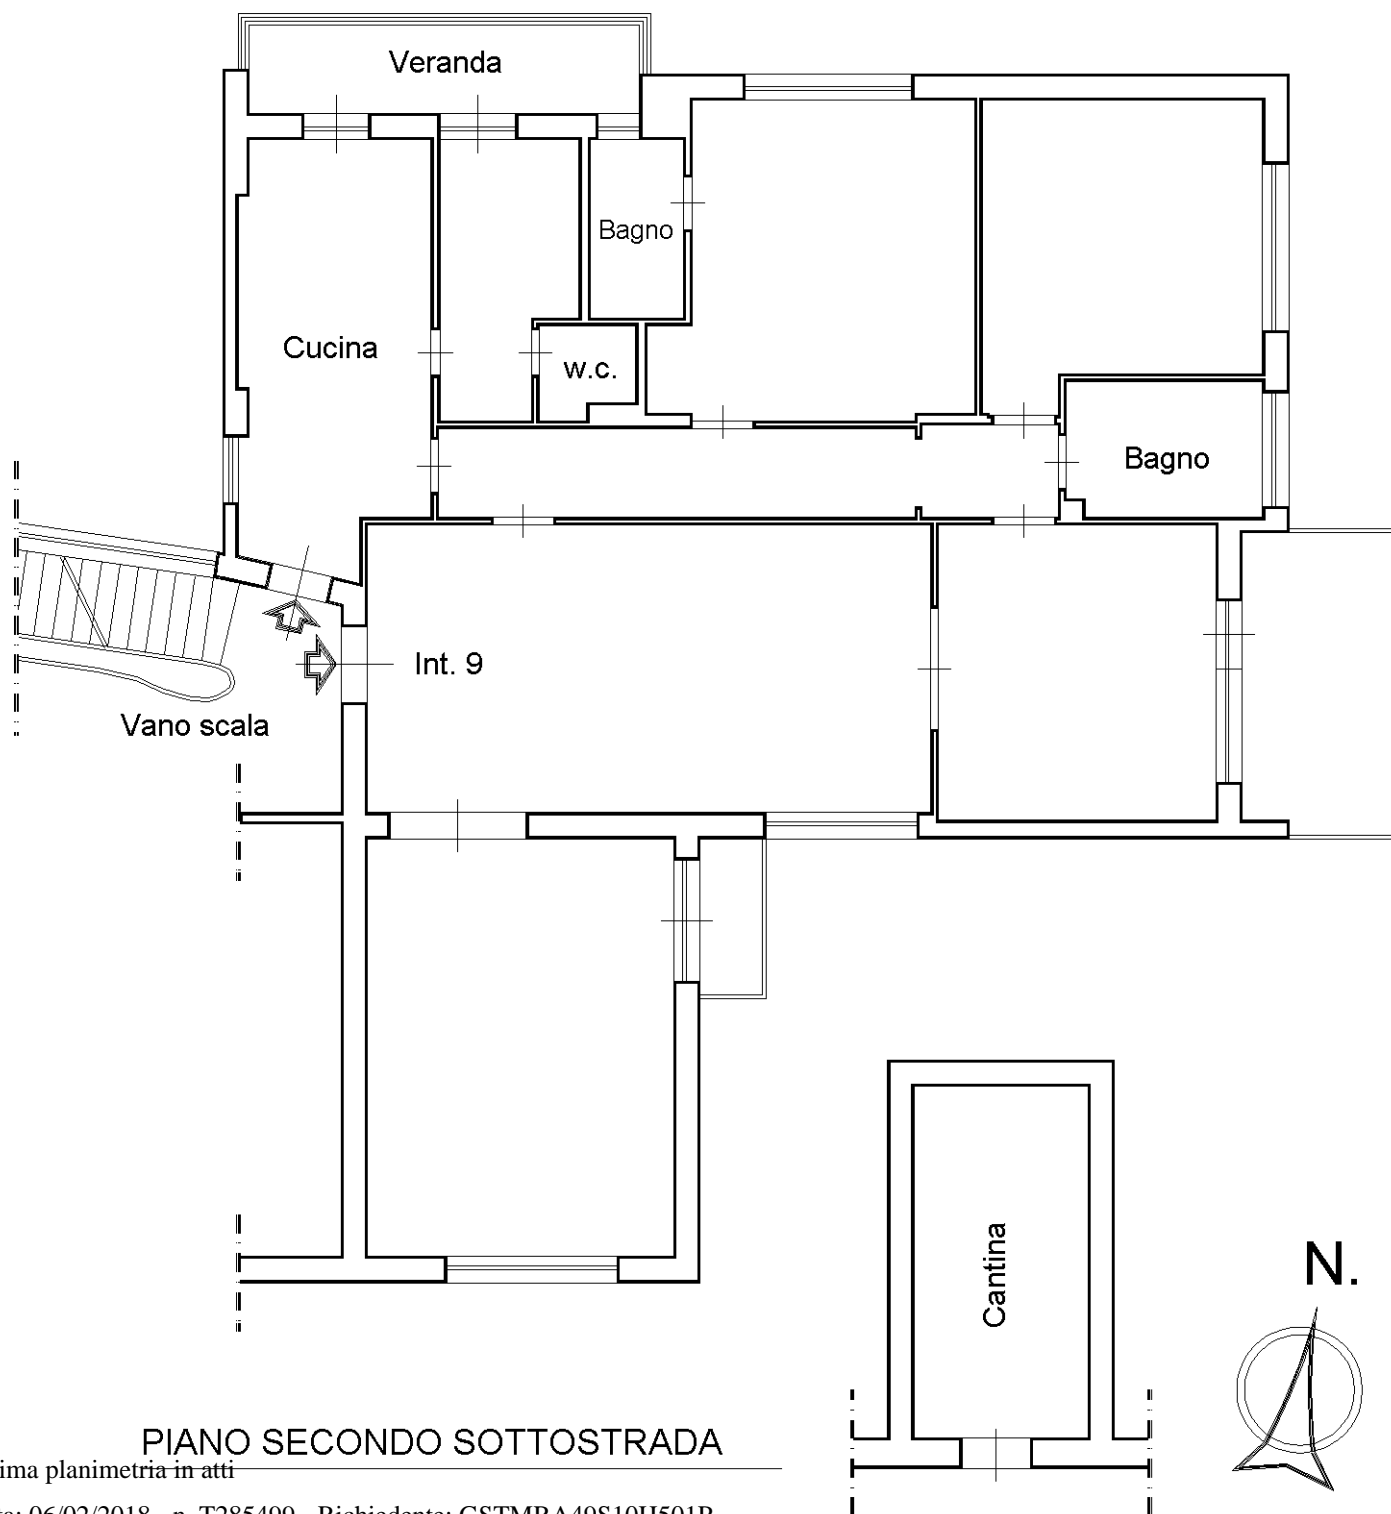

PIANO SECONDO SOTTOSTRADA

Ultima planimetria in atti