


Agenzia del Territorio  
**CATASTO FABBRICATI**  
 Ufficio provinciale di  
 Piacenza

Dichiarazione protocollo n. PC0226493 del 23/10/2007  
 Planimetria di u.i.u. in Comune di Bettola  
 Localita' Murlo Missano civ.

Identificativa Catastali:  
 Sezione:  
 Foglio: 10  
 Particella: 705  
 Subalterno: 1

Compilata da:  
 Losi Gino  
 Iscritto All'albo:  
 Geometri  
 Prov. Piacenza N. 1254

n.1 Scala 1:200

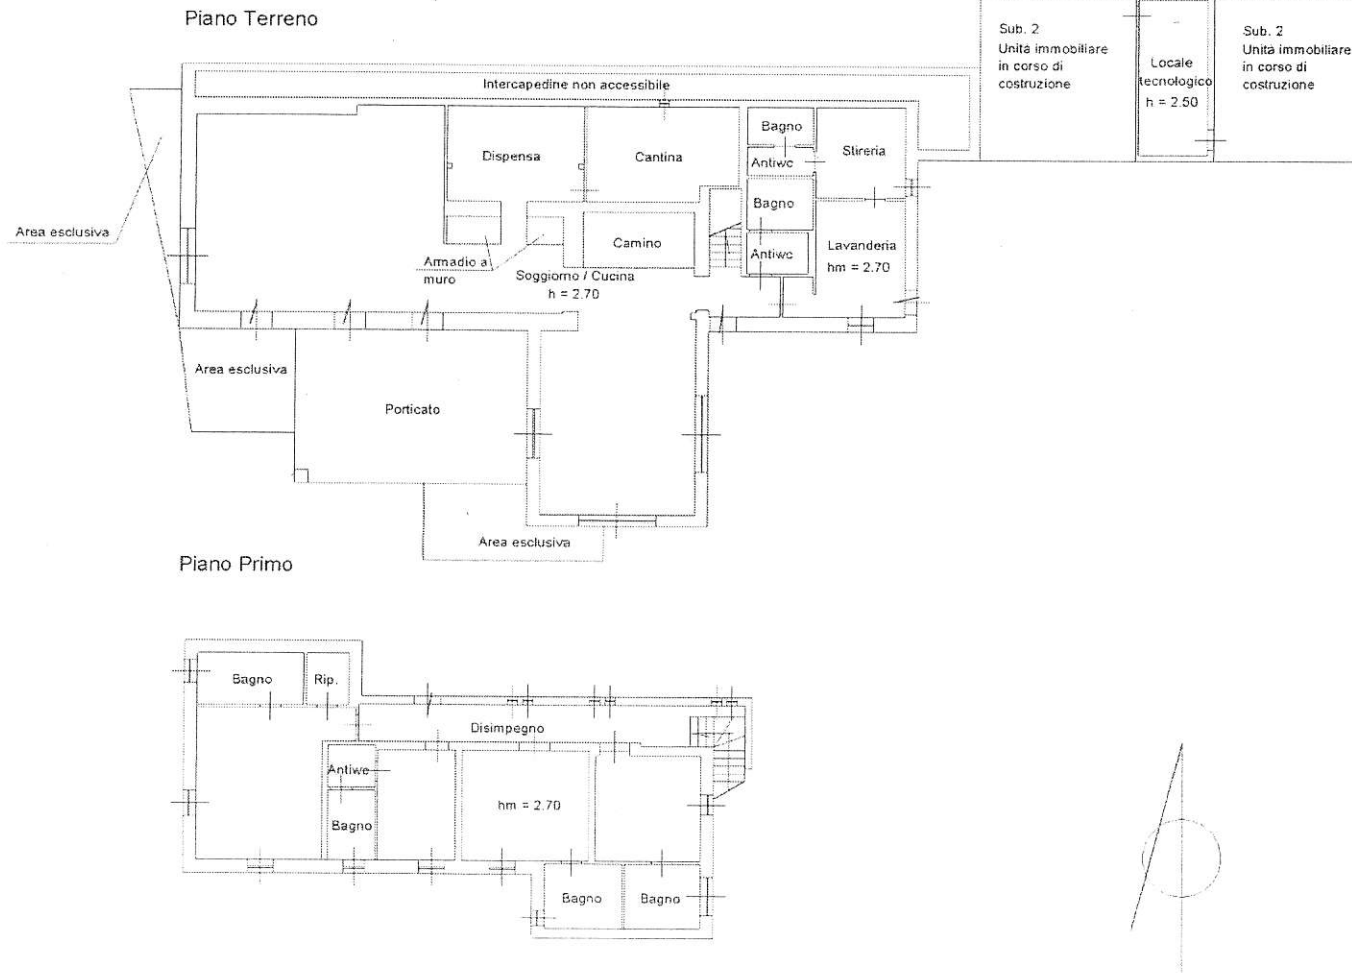

11/04/2017 11:30:56 - Richiedente: LSOQNI62S21G535D  
 Le schede: 1 - Formato di acquisizione: A3(297x420) - Formato stampa richiesto: A3(297x420)  
 na-Planimetria-fab-att

11/04/2017 - n. 1305056 - Richiedente: LSOQNI62S21G535D